# WV Walenstadt: Hydraulisches Schema mit KW Töbeli

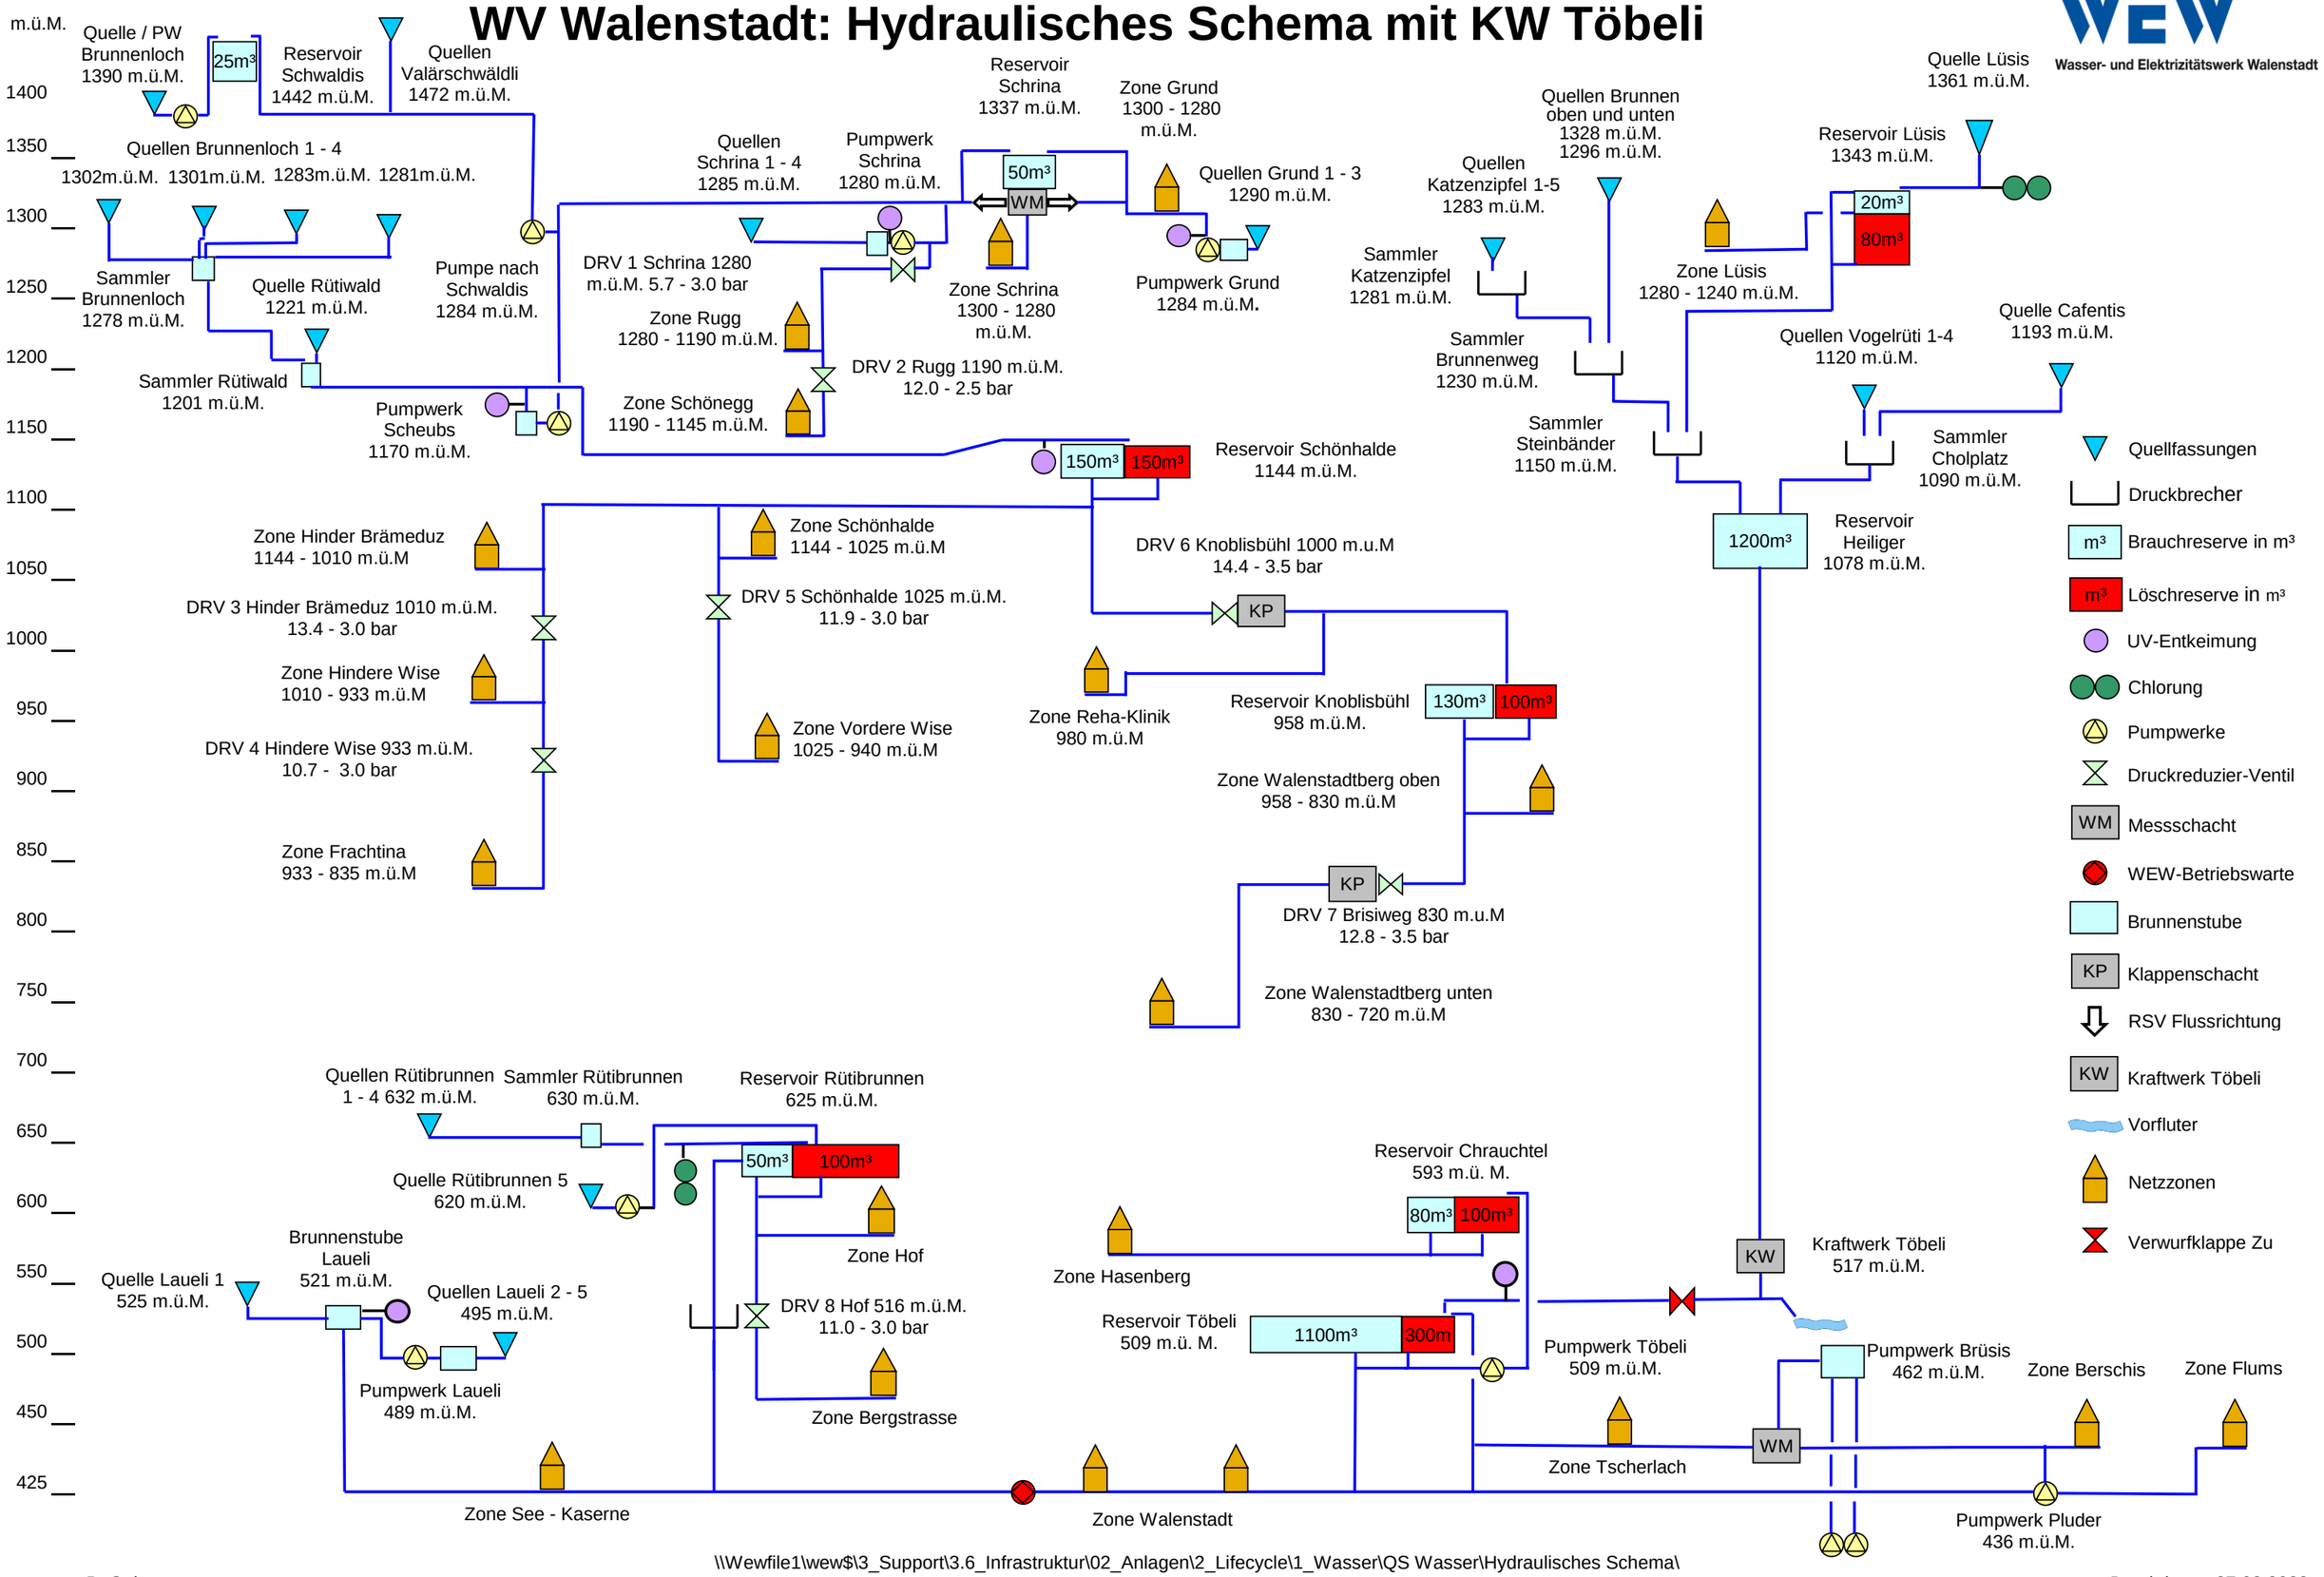


B. Oehy

\\Wewfile1\wew$\3_Support\3.6_Infrastruktur\02_Anlagen\2_Lifecycle\1_Wasser\QS Wasser\Hydraulisches Schema\
in Bearbeitung Hydraulisches Schema WV Walenstadt mit KW bo.xls

Druckdatum 27.02.2023